

SEQUENCE 1

SEQUENCE 2

SEQUENCE 3

SEQUENCE 1

SEQUENCE 2

Plan Séquence 1
1:100


Rénénagement et valorisation commerciale et architecturale du "Tour de ville Sud"
PROJET - Plan
Maître d'ouvrage : Commune de Gourdon

COORDONNÉES
AMBIANTIER COMMERCIAL
PAYSAGISTE
RETVUE
URBANISTE

FRANÇOIS COG
HELENE LEFRANCO
NOEMIE COG

39 AVENUE THIERS 24200
MAYES 05 53 28 17 40
COGUEFRANCOARCHITECTURE

Niveau 0 : Chemin de Gourdon, Tour de ville Sud (SUD) - Plan Séquence 1 - 1:100 - 05/2024 - 05/2024

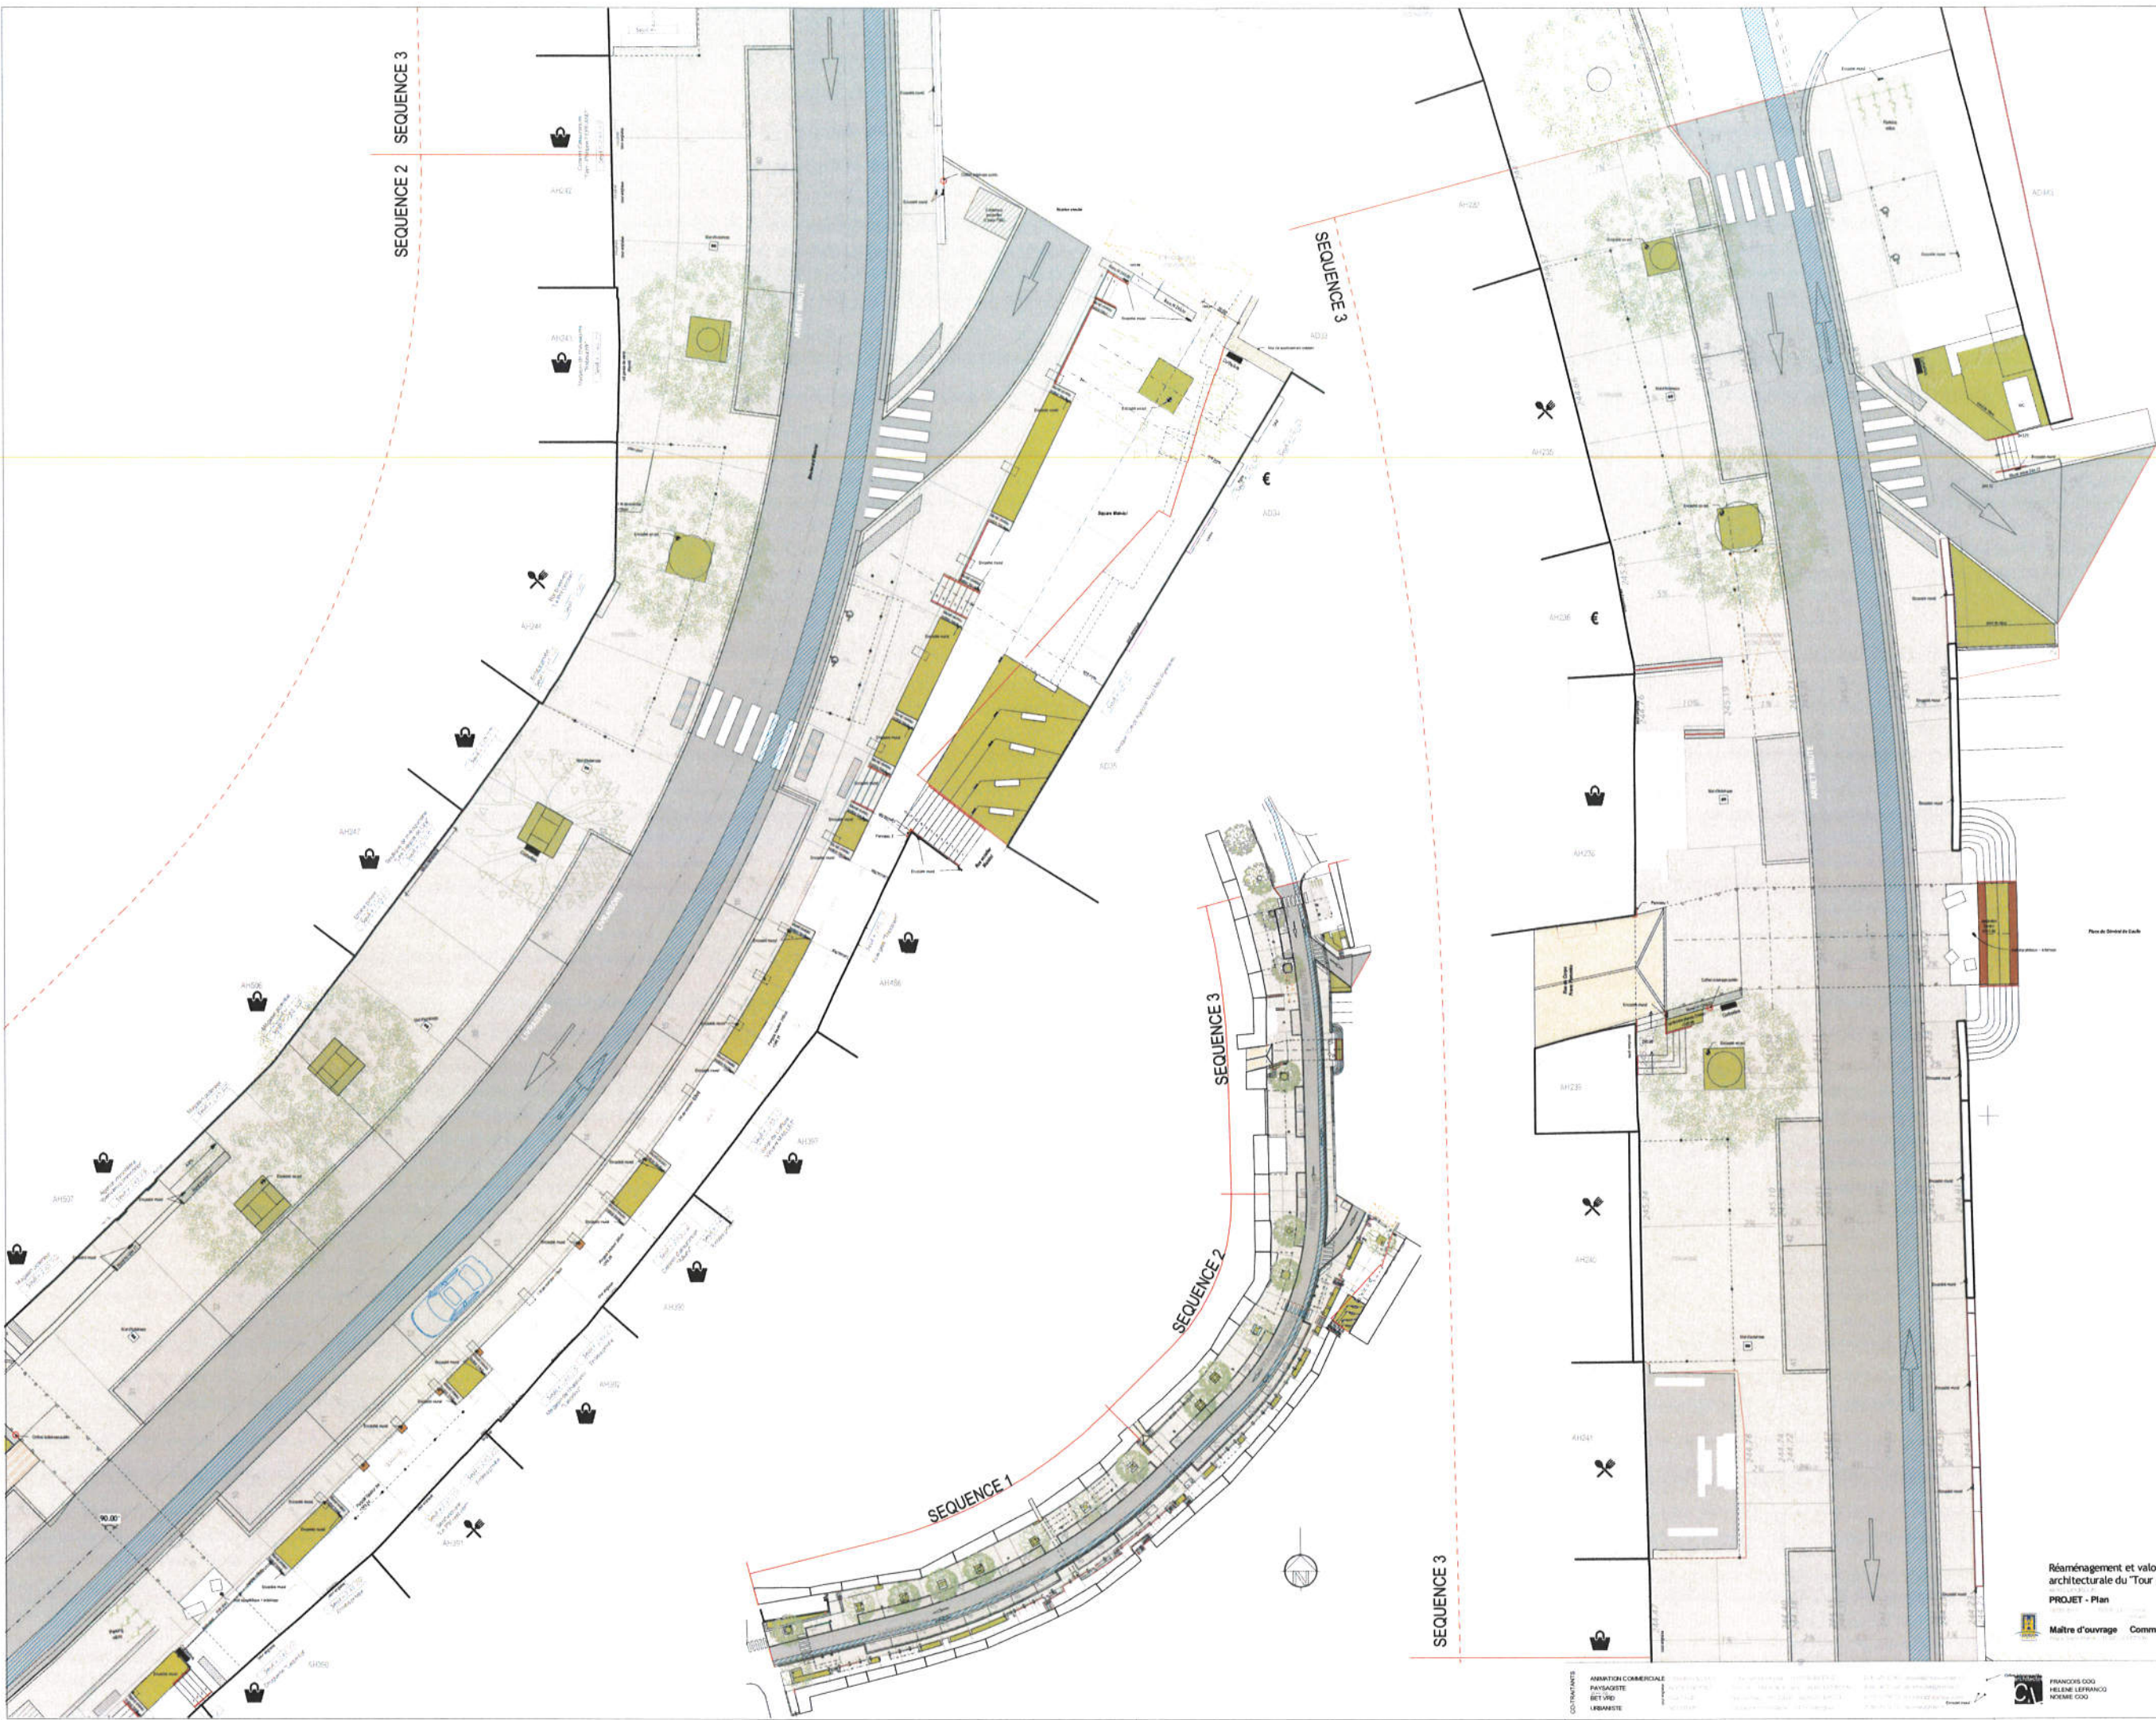

SEQUENCE 2 SEQUENCE 3

SEQUENCE 3

SEQUENCE 3

SEQUENCE 2

SEQUENCE 1

SEQUENCE 3

Rénovation et valorisation commerciale et architecturale du "Tour de ville Sud"

PROJET - Plan

Maître d'ouvrage Commune de Gourdon

FRANÇOIS COG
HELENE LEFRANCO
NICOLAS COG

56 AVENUE THIERS 44200
SAINT-HERBLAIN
02 53 28 17 88
COG.FRANCO@GMAIL.COM

Plan 1 - Commune de Gourdon - Tour de ville Sud - Séquence 1 - 2017 - 1/1000 - 02/14